


GALPON TIPO G DE 900 A 8.000 M2

PLANTA BAJA

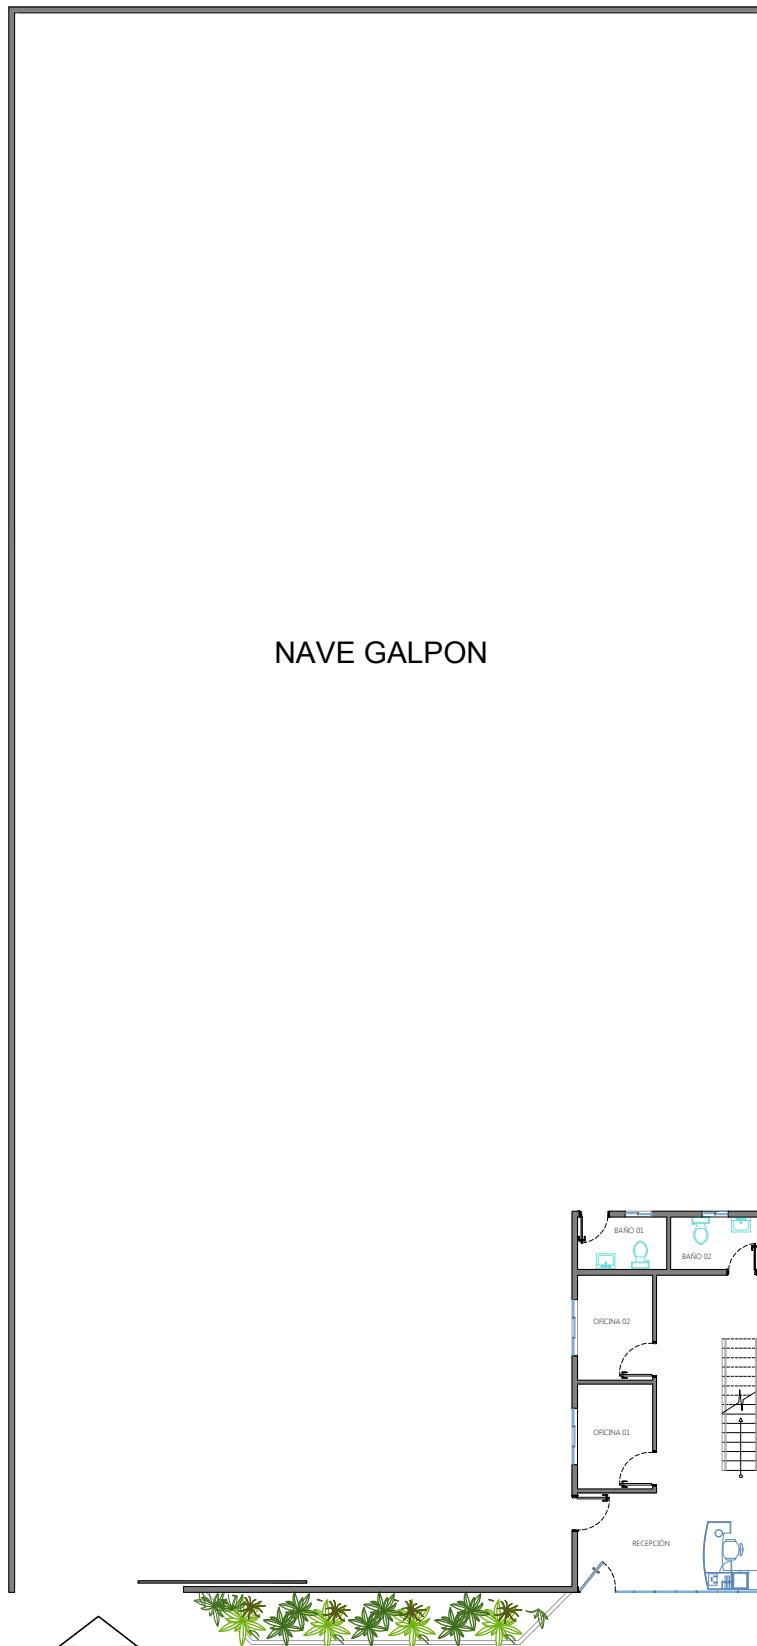

AREA DE
CARGA